


광주지점 가구비품 목록  
 모빌랙 : 20개  
 월캐비닛 : 30개  
 화일박스4단 : 80개  
 캐비닛 : 32개  
 탕비실 상하부장(W:1200) : 2개  
 수납장 : 4개

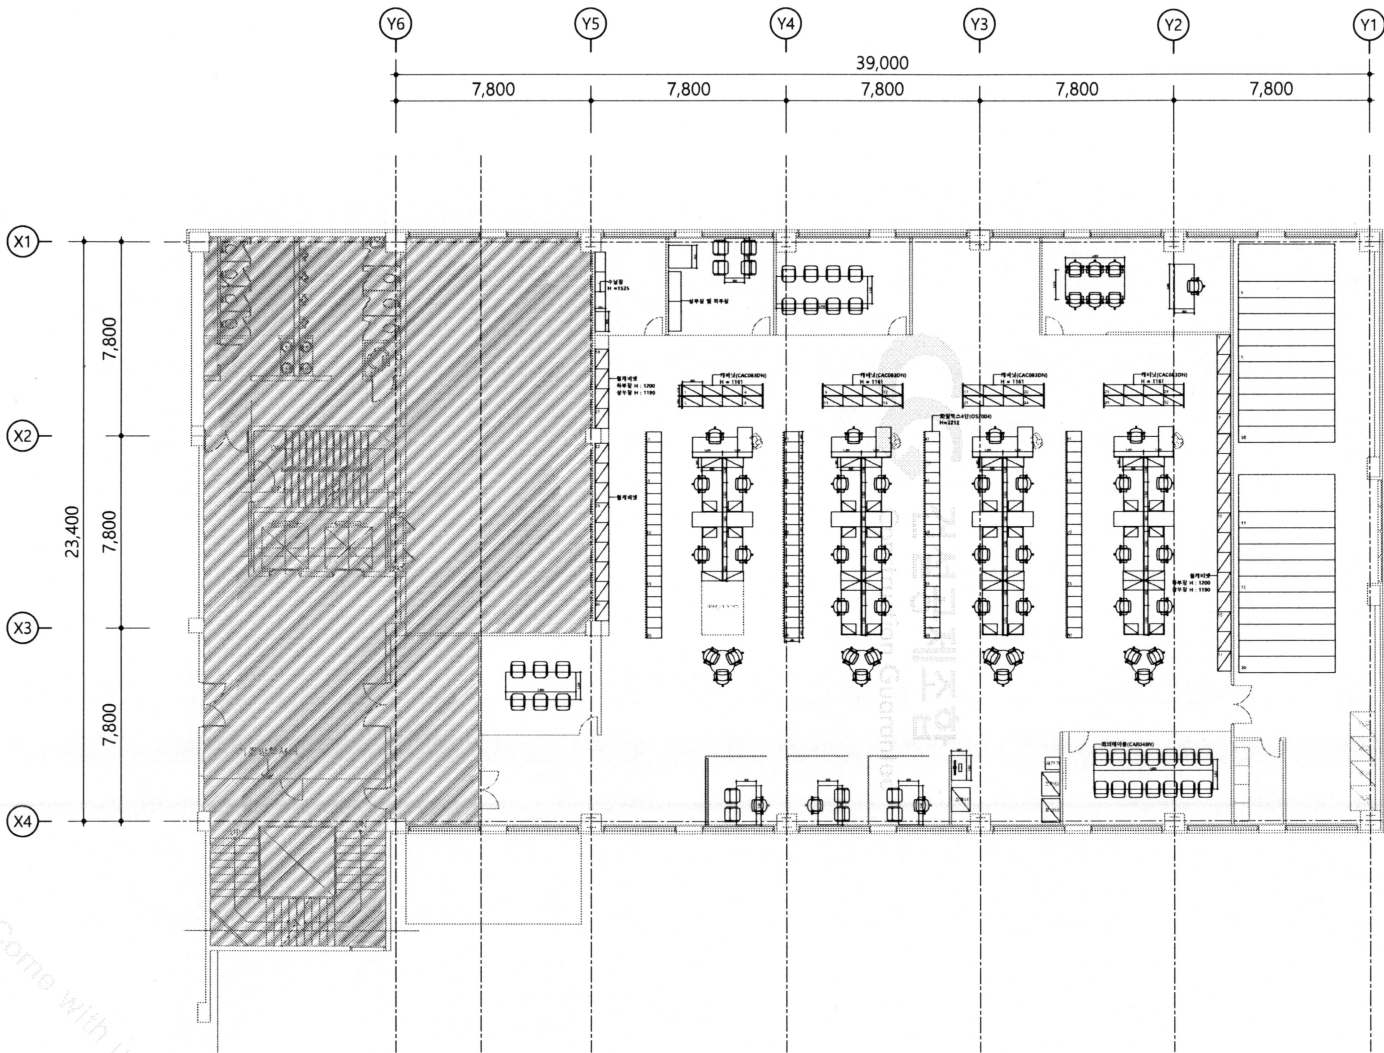


건설공제조합 광주지점 인테리어 설계  
 52, Jukbong-daero, Seo-gu, Gwangju, Republic of Korea

NATURAL SEQUENCE ARCHITECTS.

15, Seongmisanro3na-gil, Mapo-gu, Seoul, Republic of Korea

REV	DATE	DESCRIPTION	DMN	CHK	APP	APPROVED DATE: 2021.10.28
1	2021.10.28	방화문 교체 사항				CHECKED BY: 박석희 APPROVED BY: 박석희
						PROJECT ARCHITECT: 김여영 MANAGEMENT: 이유건
						ENGINEER: 배제민 DRAWN BY: 배제민

PROJECT TITLE	DRAWING NO.
건설공제조합 광주지점 인테리어 설계	101-08
DRAWING TITLE	SCALE
광주지점 가구배치도	A3- 1/200

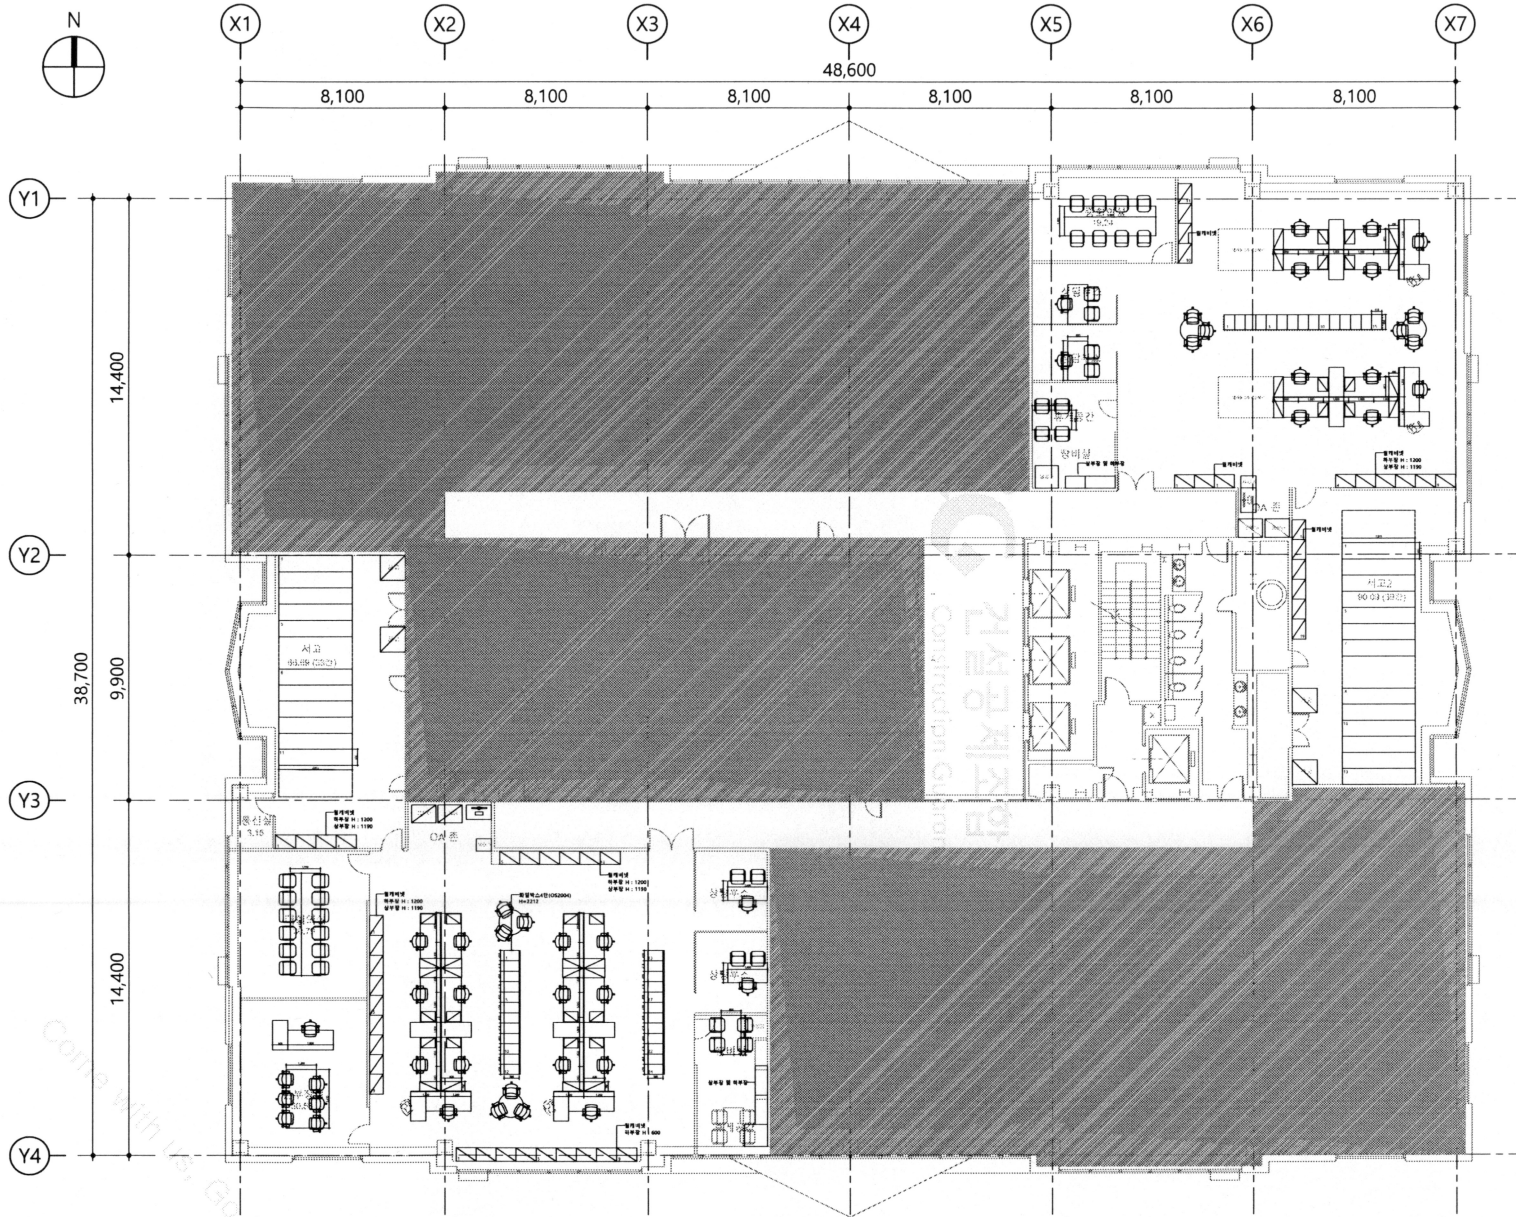

대구지점 제2영업장  
 모빌랙 : 13개  
 월캐비닛 : 19개  
 화일박스4단 : 15개  
 탕비실 상하부장(W:1200) : 1개  
 탕비실 상하부장(W:800) : 1개

대구지점 제1영업장  
 모빌랙 : 11개  
 월캐비닛 : 19개  
 월캐비닛(H=600) : 9개  
 화일박스4단 : 24개  
 탕비실 상하부장(W:1200) : 2개

PROJECT  
**건설공제조합 대구지점 인테리어 공사**  
 2095, Dalgubeok-daero, Jung-gu, Daegu, Republic of Korea

ARCHITECT  
**NATURAL SEQUENCE ARCHITECTS.**  
 15, Seongmisanro3na-gil, Mapo-gu, Seoul, Republic of Korea

REV	DATE	DESCRIPTION	DMN	CHK	APP
△					

APPROVED DATE: 2021.10.28  
 CHECKED BY: 이선희  
 PROJECT ARCHITECT: 김여영  
 ENGINEER: 박혜민  
 APPROVED BY: 박석희  
 MANAGEMENT: 이유진  
 DRAWN BY: 박혜민


PROJECT TITLE  
**건설공제조합 대구지점 인테리어 공사**  
 DRAWING TITLE  
**대구지점 가구배치도**  
 SCALE A3- 1/200

DRAWING NO.  
**101-10**

김영희/영원치원팀/2021-11-09 13:33:24

다용목재/영원치원팀/2021-11-09 13:33:24

모빌랙 : 6단4면 3개 / 6단3면 5개  
 월캐비닛 : 14개  
 화일박스4단 : 12개  
 탕비실 상하부장(W:800) : 1개

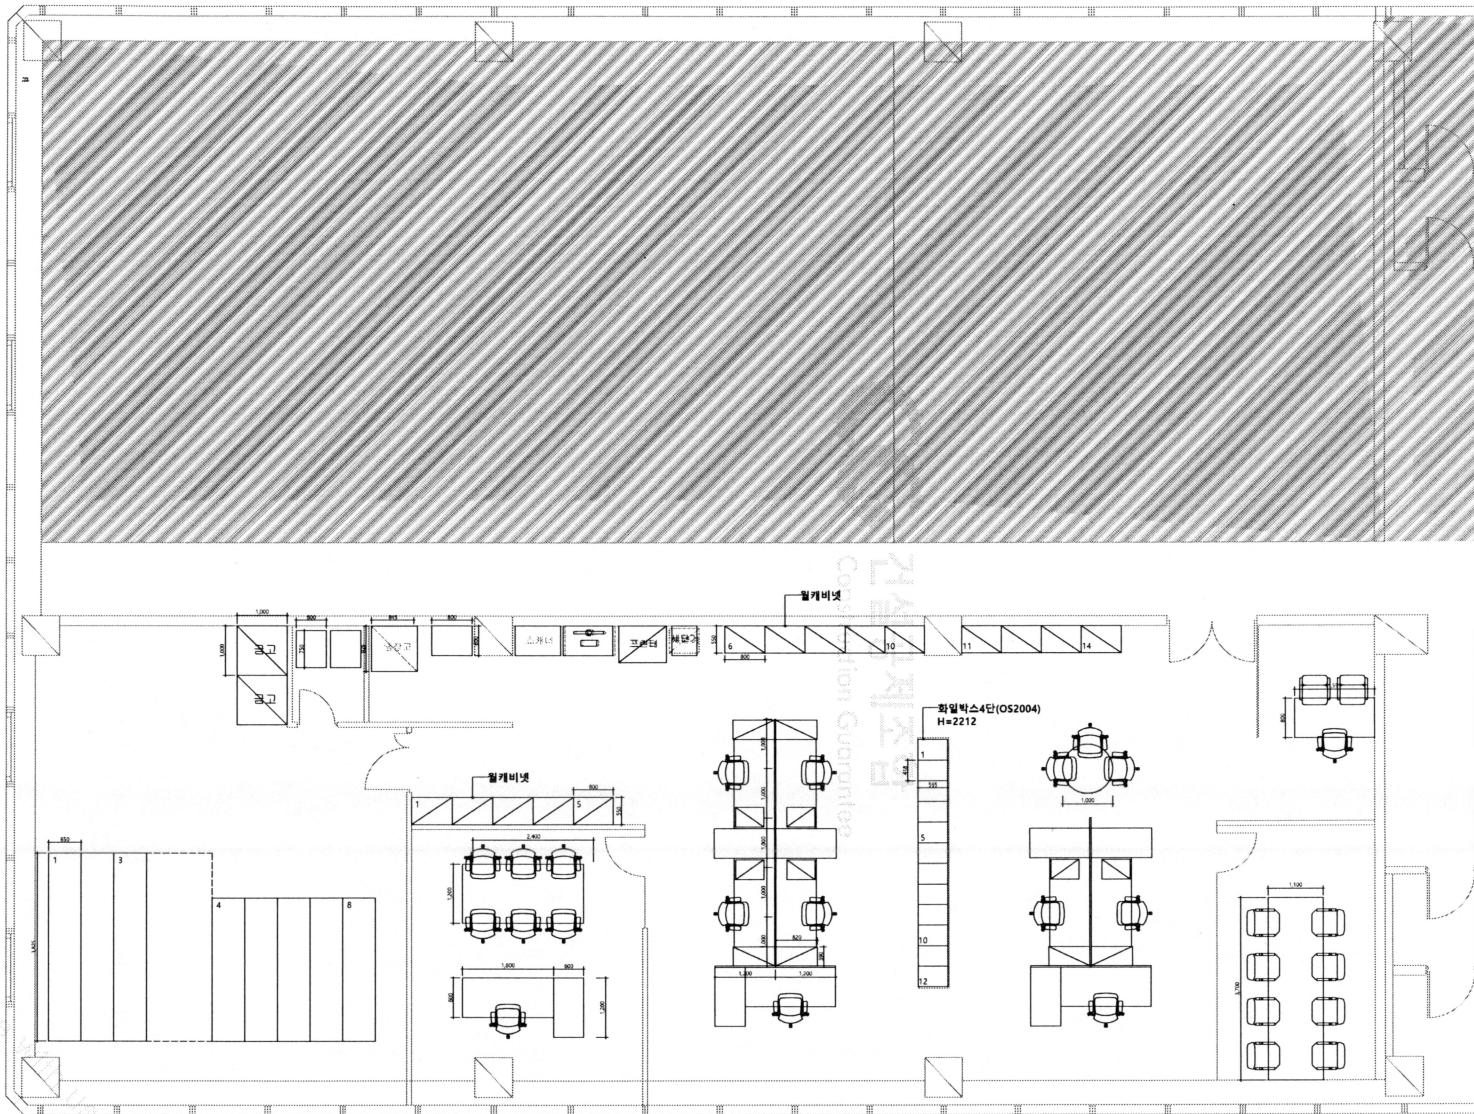

PROJECT  
**건설공제조합 영동지점 인테리어 설계**  
 2806, Yulgok-ro, Gangneung-si, Gangwon-do, Republic of Korea

ARCHITECT  
**NATURAL SEQUENCE ARCHITECTS.**  
 15, Seongmisanro3na-gil, Mapo-gu, Seoul, Republic of Korea

REV.	DATE	DESCRIPTION	DMN	CHK	APP
1					
2					
3					
4					
5					
6					

APPROVED DATE: 2021.10.20	
CHECKED BY 이선희	APPROVED BY 박석희
PROJECT ARCHITECT 김여영	MANAGEMENT 이유진
ENGINEER 배재민	DRAWN BY 배재민

PRODUCT TITLE  
**건설공제조합 영동지점 인테리어 설계**  
 영동지점 가구배치도  
 SCALE A3-1/200

DRAWING NO.  
**101-08**

김영희/경영치원팀/2021-11-09 13:34:13

010-8950-3111